




ALZADO NORTE

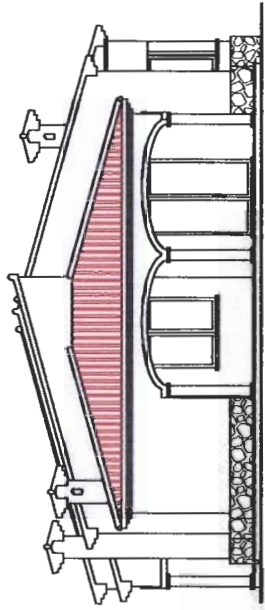

ALZADO ESTE

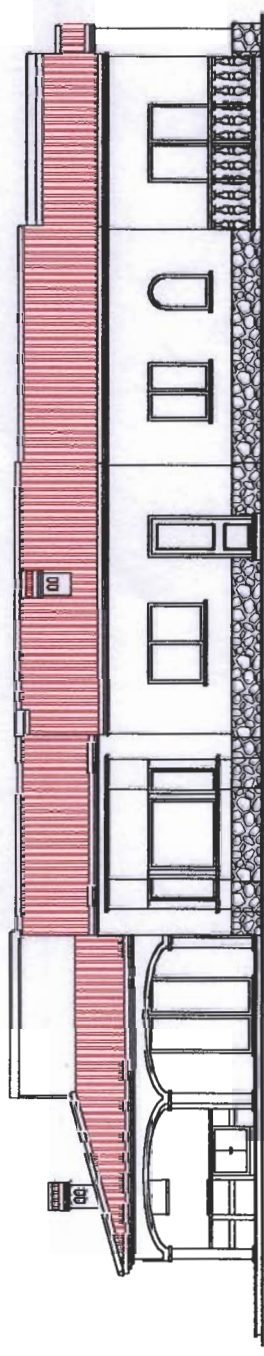

ALZADO SUR

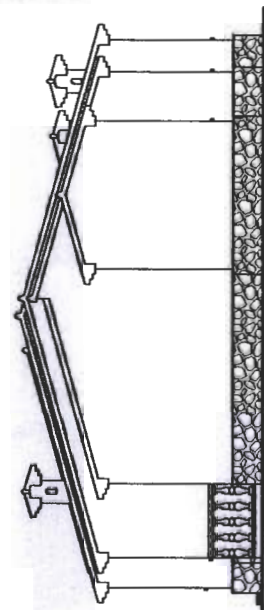

ALZADO OESTE

CONSTRUCCIONES FELIX CERDAN S.L.  
10-FEBRERO-2005  
ESCALA 1/150